

HOTĂRÂREA NR. 37

privind predarea către Ministerul Lucrărilor Publice, Dezvoltării și Administrației prin Compania Națională de Investiții "C.N.I." S.A., a amplasamentului și asigurarea condițiilor în vederea executării obiectivului de investiții Proiect tip - „Sală de sport cu tribună 180 locuri” din sat Călugăreni, comuna Padeș, județul Gorj”

Consiliul local al comunei Padeș, județul Gorj,

Având în vedere:

- Referatul de aprobare al primarului comunei Padeș, județul Gorj la proiectul de hotărâre privind predarea către Ministerul Lucrărilor Publice, Dezvoltării și Administrației prin Compania Națională de Investiții "C.N.I." S.A., a amplasamentului și asigurarea condițiilor în vederea executării obiectivului de investiții Proiect tip - „Sală de sport cu tribună 180 locuri” din sat Călugăreni, comuna Padeș, județul Gorj”;
- Raportul de specialitate al compartimentelor urbanism și financiar - contabil;
- Rapoartele de avizare pe comisii de specialitate;
- Ordonanța Guvernului nr 95/12.06.2020 pentru modificarea și completarea Ordonanței Guvernului nr 25/2001 privind înființarea Companiei Naționale de Investiții "C.N.I." S.A.;
- Solicitarea primită în data de 01.07.2020, înregistrată la nr. 8047/02.07.2020, cu privire la transmiterea unor documente în vederea promovării în etapa a doua a obiectivului de investiții Proiect tip - „Sală de sport cu tribună 180 locuri” din sat Călugăreni, comuna Padeș, județul Gorj”;
- Prevederile art. 129 alin. (1), alin. (2) lit. c) și alin. (6) lit. a);

În temeiul art.139 alin. (1), art.196 alin. (1), lit. a) din O.U.G. nr. 57/2019
Codul administrativ,

HOTĂRĂȘTE:

Art.1. Se aprobă predarea către Ministerul Lucrărilor Publice, Dezvoltării și Administrației prin Compania Națională de Investiții "C.N.I." S.A., pe bază de protocol, a terenului situat în sat Călugăreni, comuna Padeș, județul Gorj, aflat în proprietatea U.A.T Comuna Padeș, în suprafață de 3500 mp, (identificata conform PAD, anexa la HCL) din totalul de 9880 mp identificat potrivit Cărții funciare nr. 35220, nr. topografic 35220, liber de orice sarcini, în vederea și pe perioada realizării de către „C.N.I.” – S.A. a obiectivului de investiții Proiect tip - „Sală de sport cu tribună 180 locuri”, din sat Călugăreni, comuna Padeș, județul Gorj” ;

Art.2. Amplasamentul este viabilizat, conform documentelor urbanistice, cu respectarea reglementărilor în vigoare;

Art.3. Se aprobă asigurarea finanțării de către Consiliul Local al comunei Padeș, județul Gorj a cheltuielilor pentru racordurile la utilități (electrică, apă, canal, gaz sau alt tip de combustibil utilizat etc.);


Art.4. Consiliul Local al comunei Padeș, se obligă să asigure, în condițiile legii, suprafețele de teren necesare pentru depozitarea și organizarea șantierului;

Art.5. Consiliul Local al Comunei Padeș se obligă ca, după predarea amplasamentului și a obiectivului realizat, să mențină destinația acestuia și să îl întrețină pe o perioadă de minim 15 ani;

Art.6. Cu ducerea la îndeplinire a prevederilor prezentei hotărâri se încredințează Primarul comunei Padeș, prin compartimentele de specialitate;

Art.7. Prezenta hotărâre se comunică primarului comunei Padeș și Instituției Prefectului - județul Gorj.

**PRESEDINTE DE ȘEDINȚĂ,
CÎRSTONIU DAN**

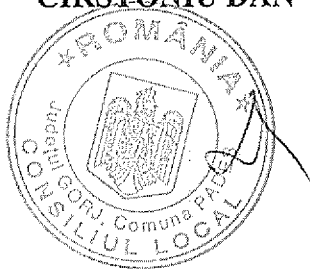

**CONTRASEMNEAZA
SECRETAR COMUNA,
Bivolaru Eugeniu Pompiliu**

Nr. 37/ 15.07.2020

Adoptată cu un număr de 12 voturi


„pentru”, din totalul de 12 consilieri în funcție

PLAN DE AMPLASAMENT SI DELIMITARE A IMOBILULUI

ANEXA LA HCE nr. 37/15.07.2020

scara 1:1000

NR. CADASTRAL	SUPRAFATA MASURATA(MP)	ADRESA IMOBILULUI
35220	9880	Set CALUGARENE Taria 21, Parcela 831, 832, 849, 844
CARTE FUNCIARA NR.	35220	UAT PADES

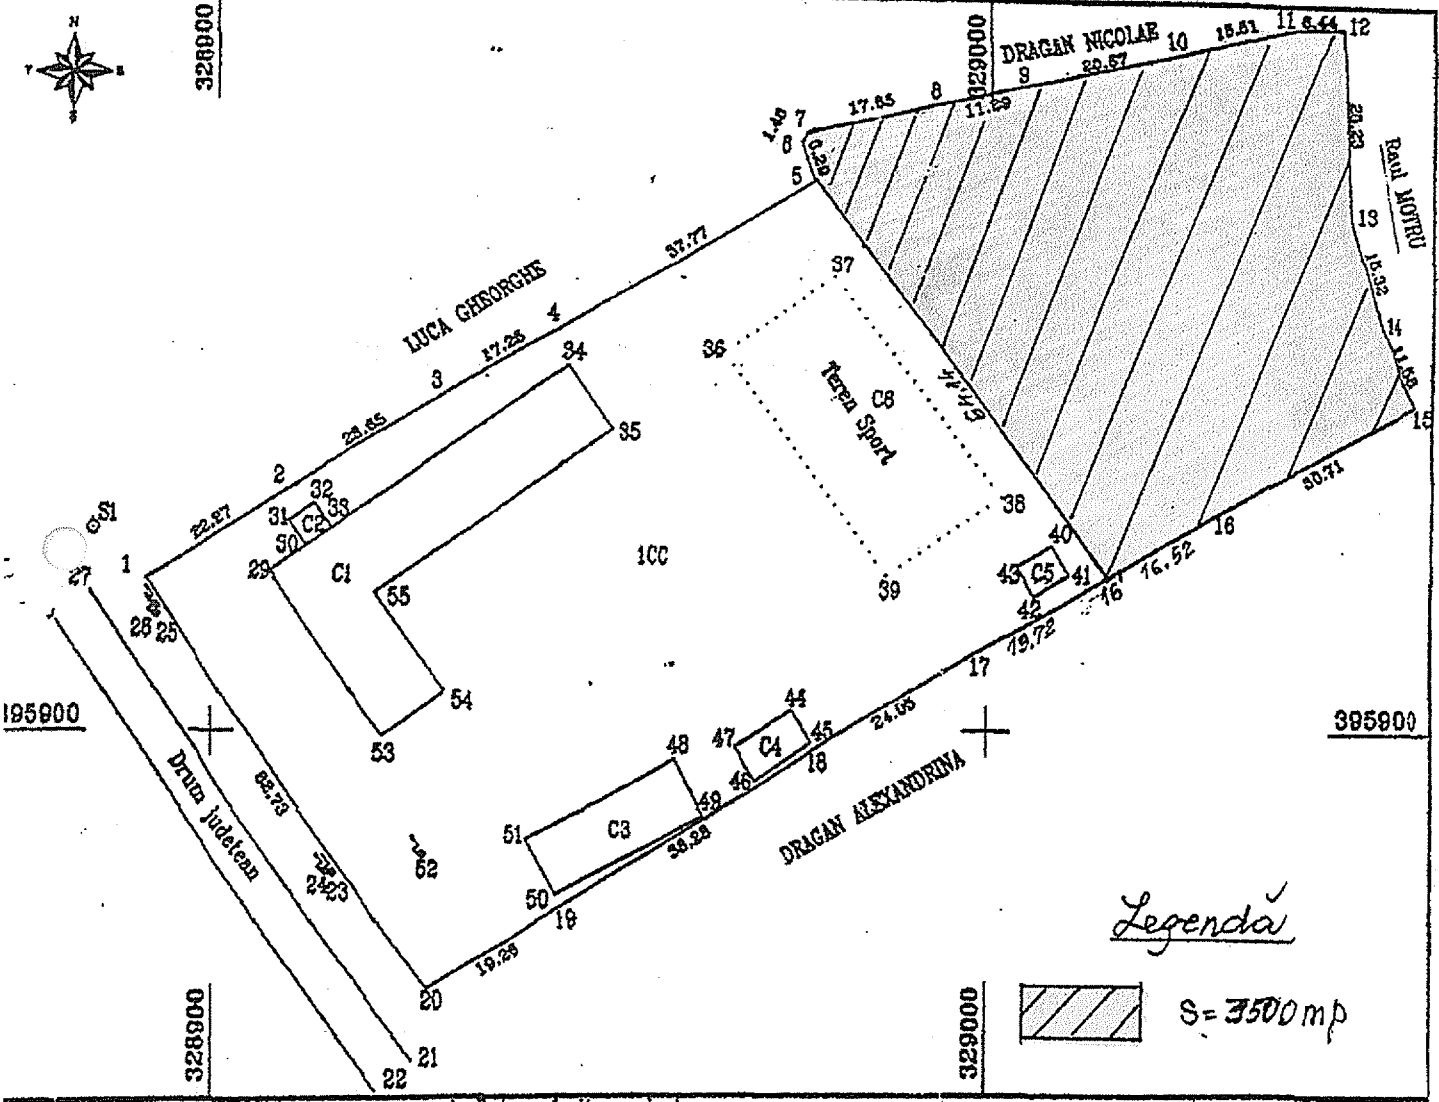

Legenda

S = 3500 mp

A. Date referitoare la teren


nr. inrol.	Categorie de folosinta	Suprafata (mp)	Valoarea de impozitare(lei)	Mentiiuni
1	CC	9880	790.40	Teren intravilan imprejmuit pe toate laturile Conform HG 973/2002
Total		9880	790.40	Suprafata din masuratori este mai mica cu 3480 mp fata de cea din acte

B. Date referitoare la constructii


cod. onstr.	Suprafata construita la sol (mp)	Valoarea de impozitare(lei)	Mentiiuni
C1	602	16254	Socla din caramida acoperita cu tigla cancelaria, birou director, 6 sal, magazine si hol
C2	16	49.20	Centrala termica din BCA acoperita cu tabla lindab
C3	171	4617	Cladire P+1 din beton caramida acoperita cu tigla, biblioteca, cabinet informatica, 1 sala, sala sport si magazine
C4	43	116.10	Anexa Magazin din beton acoperita cu placi de azbestociment
C5	22	59.40	Anexa Magazin din beton acoperita cu placi de azbestociment
C6	698	1722.60	Teren sport-platforma bituminala
Total	1492	22812.30	

INVENTAR DE COORDONATE
Sistem de proiectie STEREO 1970

E(m)	N(m)	Pct	E(m)	N(m)
328891.21	395918.67	11	329039.63	395992.22
328910.18	395930.37	12	329046.27	395992.39
328930.31	395942.74	13	329047.29	395967.16
328945.12	395951.69	14	329051.64	395952.45
328977.48	395971.10	15	329056.46	395941.97
328975.70	395978.09	16	329029.45	395927.34
328976.42	395977.36	17	328997.96	395909.42
328993.61	395981.39	18	328977.20	395897.28
329004.06	395984.10	19	328944.32	395877.66
329004.06	395984.10	20	328927.82	395867.72

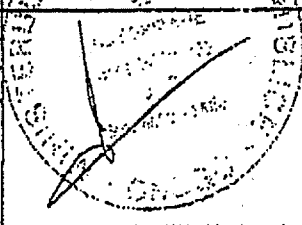

Executant: MOTRESCU VASILE

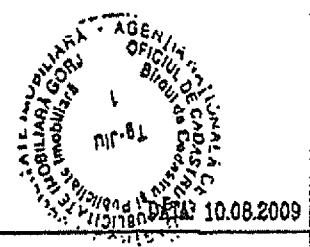

(Handwritten signature)