ROMÂNIA
JUDEȚUL GORJ
COMUNA PADEȘ
CONSILIUL LOCAL PADEȘ

H O T Ă R Â R E Nr.53

privind însușirea propunerii comisiei speciale de inventariere
a domeniului public al comunei Padeș.

Consiliul local al comunei Padeș, județul Gorj,
Având în vedere:
- Proiectul de hotărâre privind însușirea propunerii comisiei speciale de inventariere a domeniului public al comunei Padeș nr. 8746/05.07.2022;
- Referatul compartimentului de specialitate privind conformitatea cu realitatea pentru bunurile care alcătuiesc domeniul public al unității administrativ-teritoriale comuna Padeș, județul Gorj nr.8742/05.07.2022 ;
-Referatul de aprobare al primarului nr.8745/05.07.2022 ;
-Raportul de specialitate al comisiei speciale de inventariere nr.8747/05.07.2022 privind însușirea propunerii comisiei speciale de inventariere a domeniului public al comunei Padeș;
- Rapoartele de avizare ale comisiilor de specialitate pe domenii de activitate;
-Inventarul domeniului public al comunei Padeș, județul Gorj, însușit prin Hotărârea Consiliului -Local Padeș nr.21/31.08.1999 privind aprobarea Inventarului bunurilor care alcătuiesc domeniul public al comunei Padeș, județul Gorj și atestat în Anexa nr. 47 la Hotărârea de Guvern nr. 973/2002 privind atestarea domeniului public al județului Gorj cu modificările și completările ulterioare;
-Declarația secretarului general al comunei Padeș, județul Gorj nr. 8743/05.07.2022;
-Procesul Verbal al comisiei specială inventariere domeniu public si privat al comunei Padeș, județul Gorj nr. 8744/05.07.2022;
- Art.41 alin.(1) teza a II-a din legea nr.7/1996, republicată, cu modificările și completările ulterioare;
- Prevederile art. 286 alin. (4), art. 289 alin. (2) și alin. (4) din O.U.G. nr. 57/2019 privind Codul administrativ, cu modificările și completările ulterioare;

În temeiul art. 129 alin.(1), alin.(2), lit. c), art. 139 alin. (1), alin. (3), lit. g) și art. 196 alin.(1), lit. a) din O.U.G. nr. 57/2019 privind Codul administrativ, cu modificările și completările ulterioare,

H O T Ă R Ă Ș T E :

Art.1 Se însușește propunerea comisiei speciale de inventariere a domeniului public constituită la nivelul comunei Padeș privind actualizarea inventarului bunurilor care aparțin domeniului public al comunei Padeș, județul Gorj, și a căror apartenență la domeniul public al unității administrativ – teritoriale este stabilită prin acte normative, în sensul că bunul inventariat prin HCL nr. 21/31.08.1999, atestat în Anexa nr. 47 la Hotărârea de Guvern nr. 973/2002 privind atestarea domeniului public al județului Gorj cu modificările și completările ulterioare, la poziția 54, respectiv Sediu primărie, are datele de identificare de mai jos, potrivit documentației cadastrale:

Localitate Padeș, sat Călugăreni, Clădire,Suprafața construită la sol 339 mp, Suprafața desfășurată cu 678 mp, Anexă cu suprafața desfășurată de 85 mp, Teren aferent 1016 mp .

Art.2. Prevederile prezentei hotărârivor fi duse la îndeplinire de Primarul comunei Padeș prin compartimentele din aparatul de specialiatate.

Art.3 Prezenta hotărâre se va comunica Instituției Prefectului – Județul Gorj, Primarului comunei Padeș, compartimentelor din cadrul aparatului de specialitate al primarului comunei Padeș, se va duce la cunoștință publică prin afișare la sediul consiliului local și se va publica în Monitorul Oficial Local.

PREȘEDINTE DE ȘEDINȚĂ
Consilier : Vîlceanu Gheorghe-Costinel

Contrasemnează,
Secretar general delegat,
Popescu Aurel

Nr. 53 din 29.07.2022
Adoptată în sedință publică ordinară a Consiliului Local din data de 29.07.2022 cu un număr de **10** voturi „pentru'', 0 voturi „împotrivă'',**0** voturi „abținere'', exprimate din totalul de **10** consilieri prezenți la ședință și din totalul de 13 consilieri în funcție.

PLAN DE AMPLASAMENT SI DELIMITARE A IMOBILULUI

Scara 1: 500

Nr. cadastral	Suprafata masurata	Adresa imobilului
	1016	Com Pades,sat Calugareni,Jud GORJ.T 12,P 464.INTRAVILAN

Cartea Funciara nr.		UAT	PADES

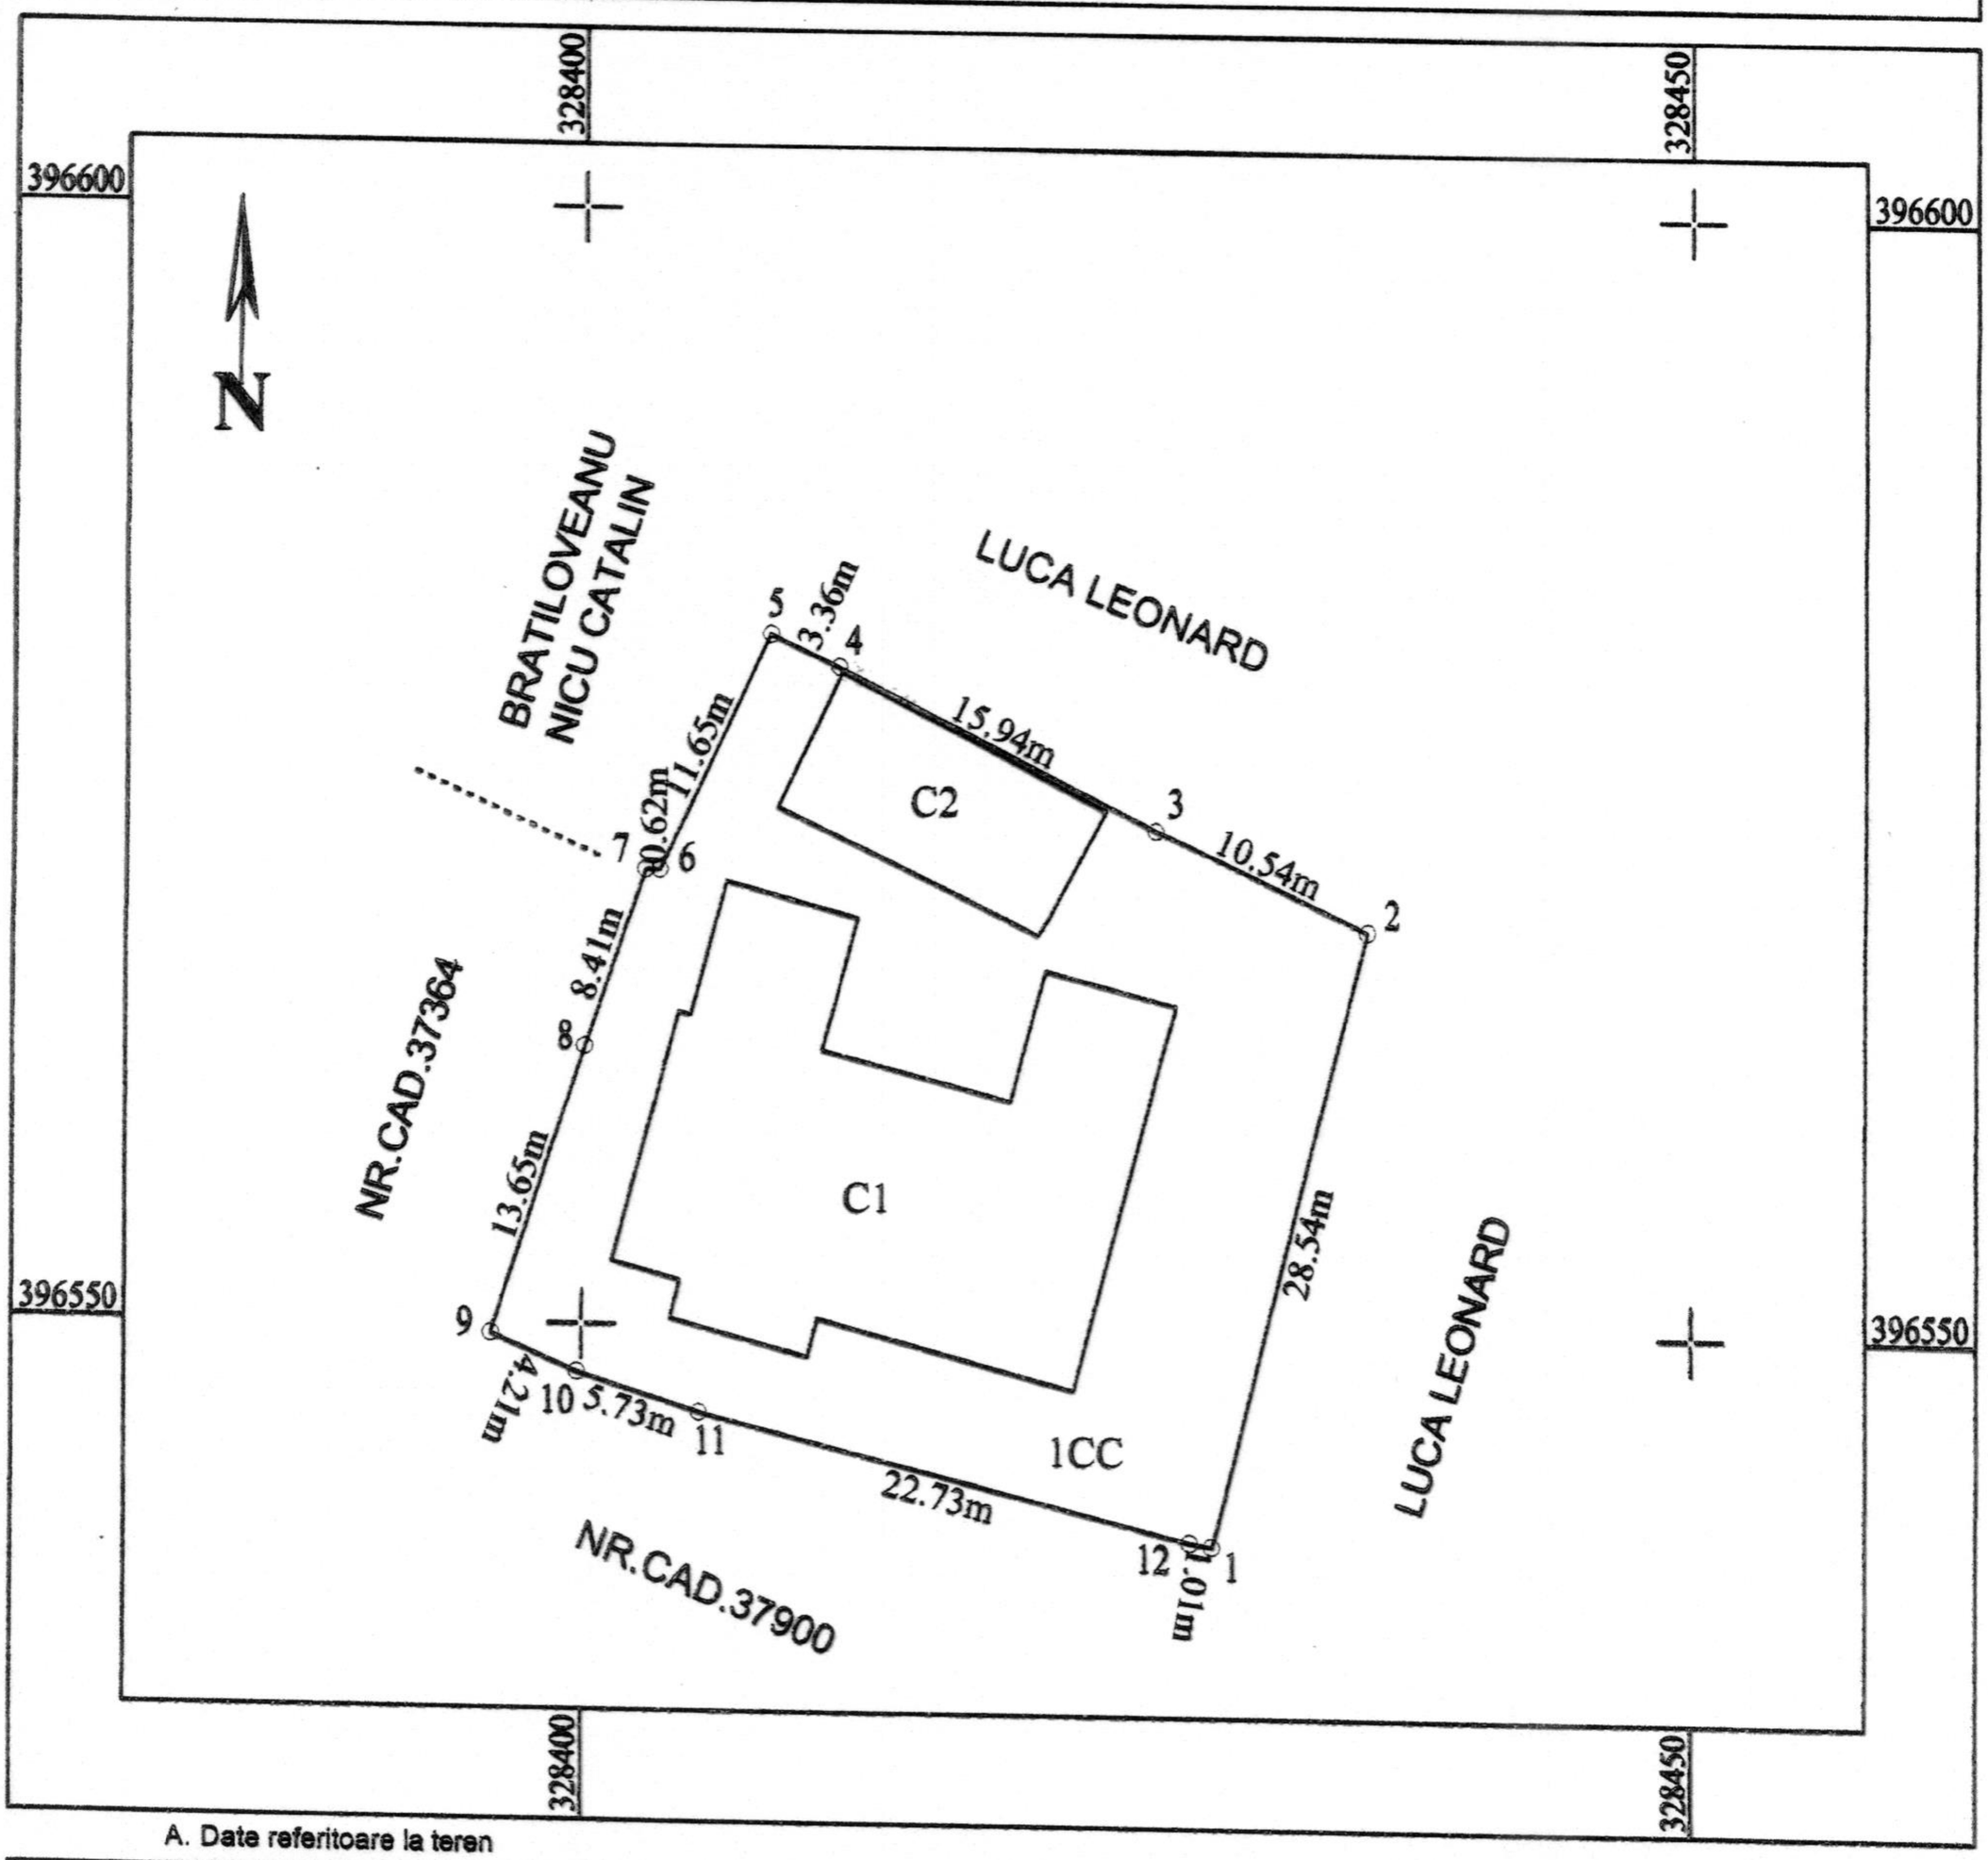

A. Date referitoare la teren

Nr. parcela	Categoria de folosinta	Suprafata [mp]	Mentiuni
1	CC	1016	Imprejmuire cu gard ciment ,tabla,plasa si fier.INTRAVILAN
Total		1016	

Suprafata totala masurata a imobilului= 1016 mp
Suprafata din act = mp

B. Date referitoare la constructii

Cod constr.	Destinatia	Suprafata construita la sol [mp]	Mentiuni
C1	CAS	339	Sediu Primarie- cu S desfasurata=678mp
C2	CA	85	Anexa- cu S desfasurata=85mp
Total		424	

Executant PFA Bilteanu Elena-Madalina

Confirm executarea masuratorilor la teren,corectitudinea întocmirii documentației cadastrale și corespondența acesteia cu realitatea din teren

Semnatura si stampila

Data : 22.06.2022

INSPECTOR

Confirm introducerea imobilului în baza de date integrată și atribuirea numarului cadastral

Semnatura și parafa

Ștampila BCPI

Data